

Svilup. D
Vedi
Foglio alleg.
3°


Sviluppo E

Ferrovia

Strada

Strada


Lucca - Pucciano
F. 166

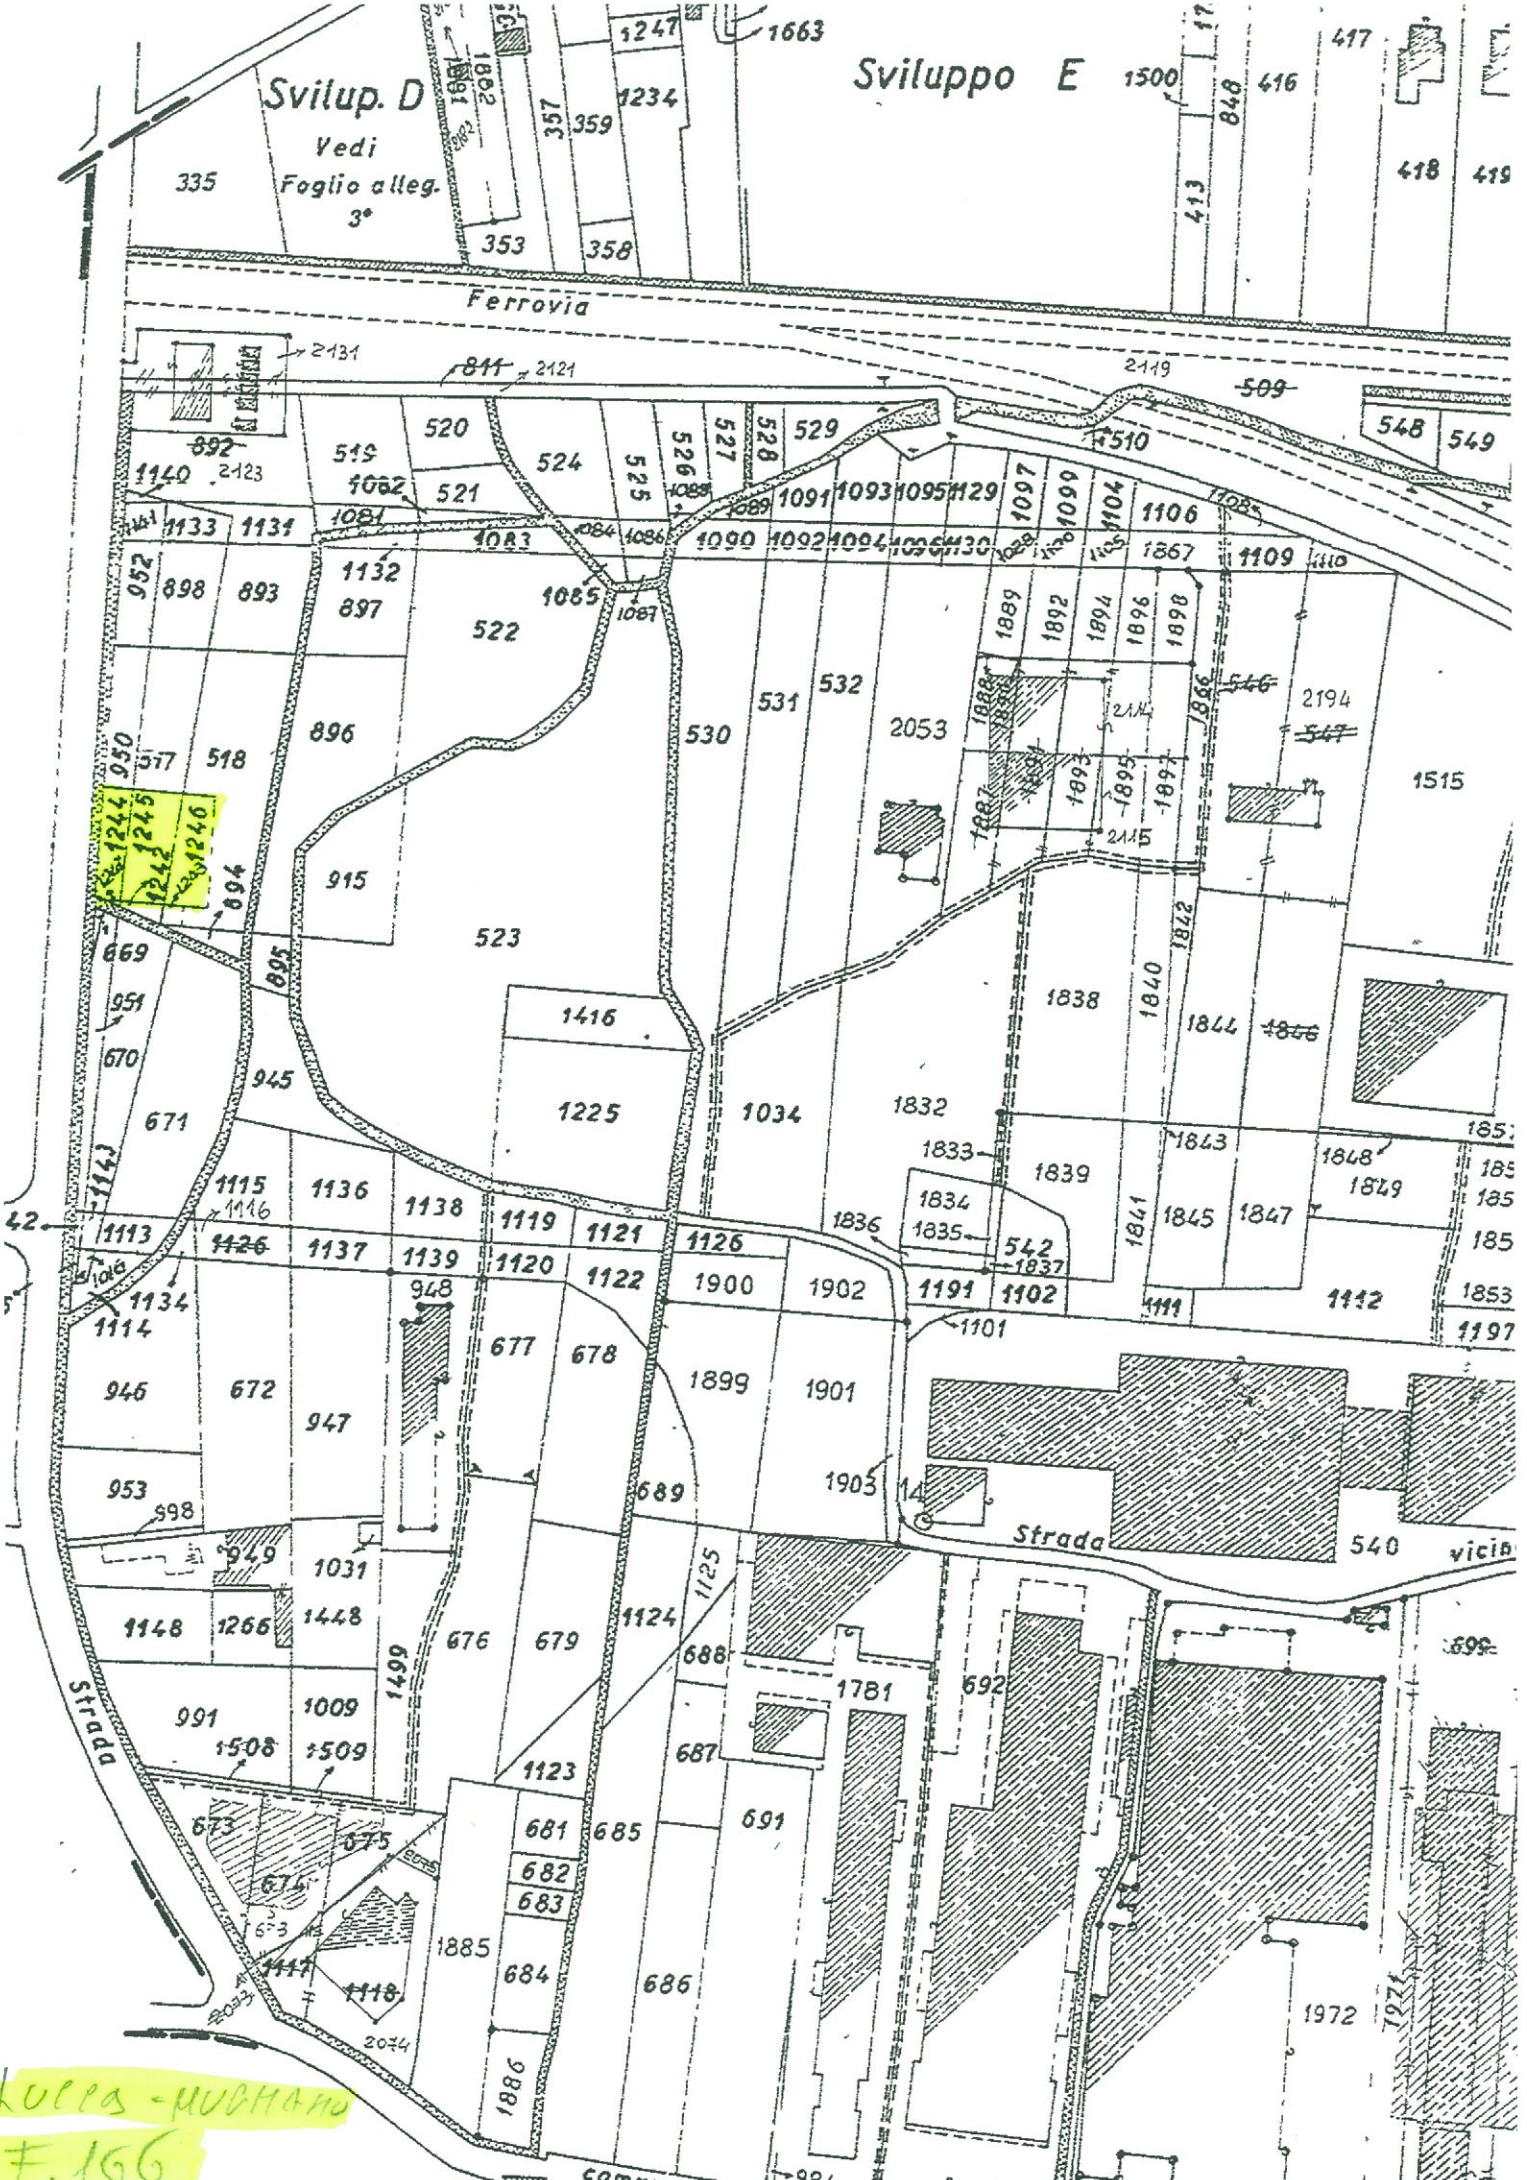

SOSTITUZIONE EROGATORI SINGOLI CON DOPPI EROGATORI SUPER E SUPER SENZA PIOMBO.

- Automobile Club Lucca


- Lucca Mugnano

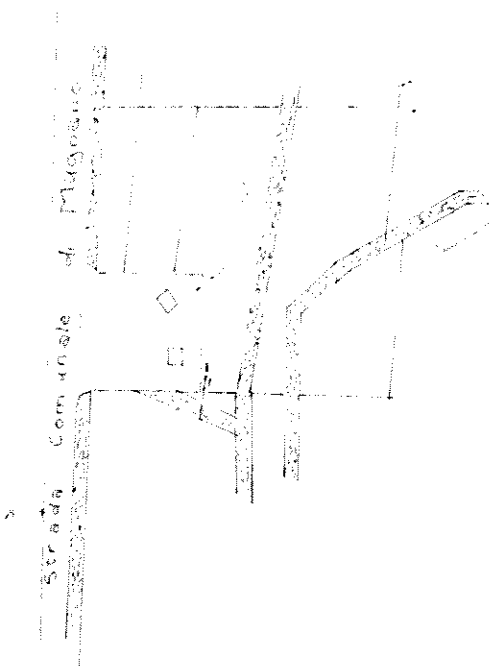

Piante stato attuale e modificato


scala 1:100

Geom. Marco Volpe

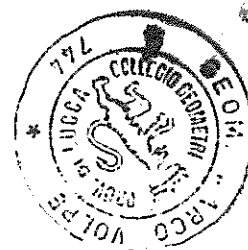

Strada Comunale di Mugnano

agip insegna
aci servizio soci
(insegna)

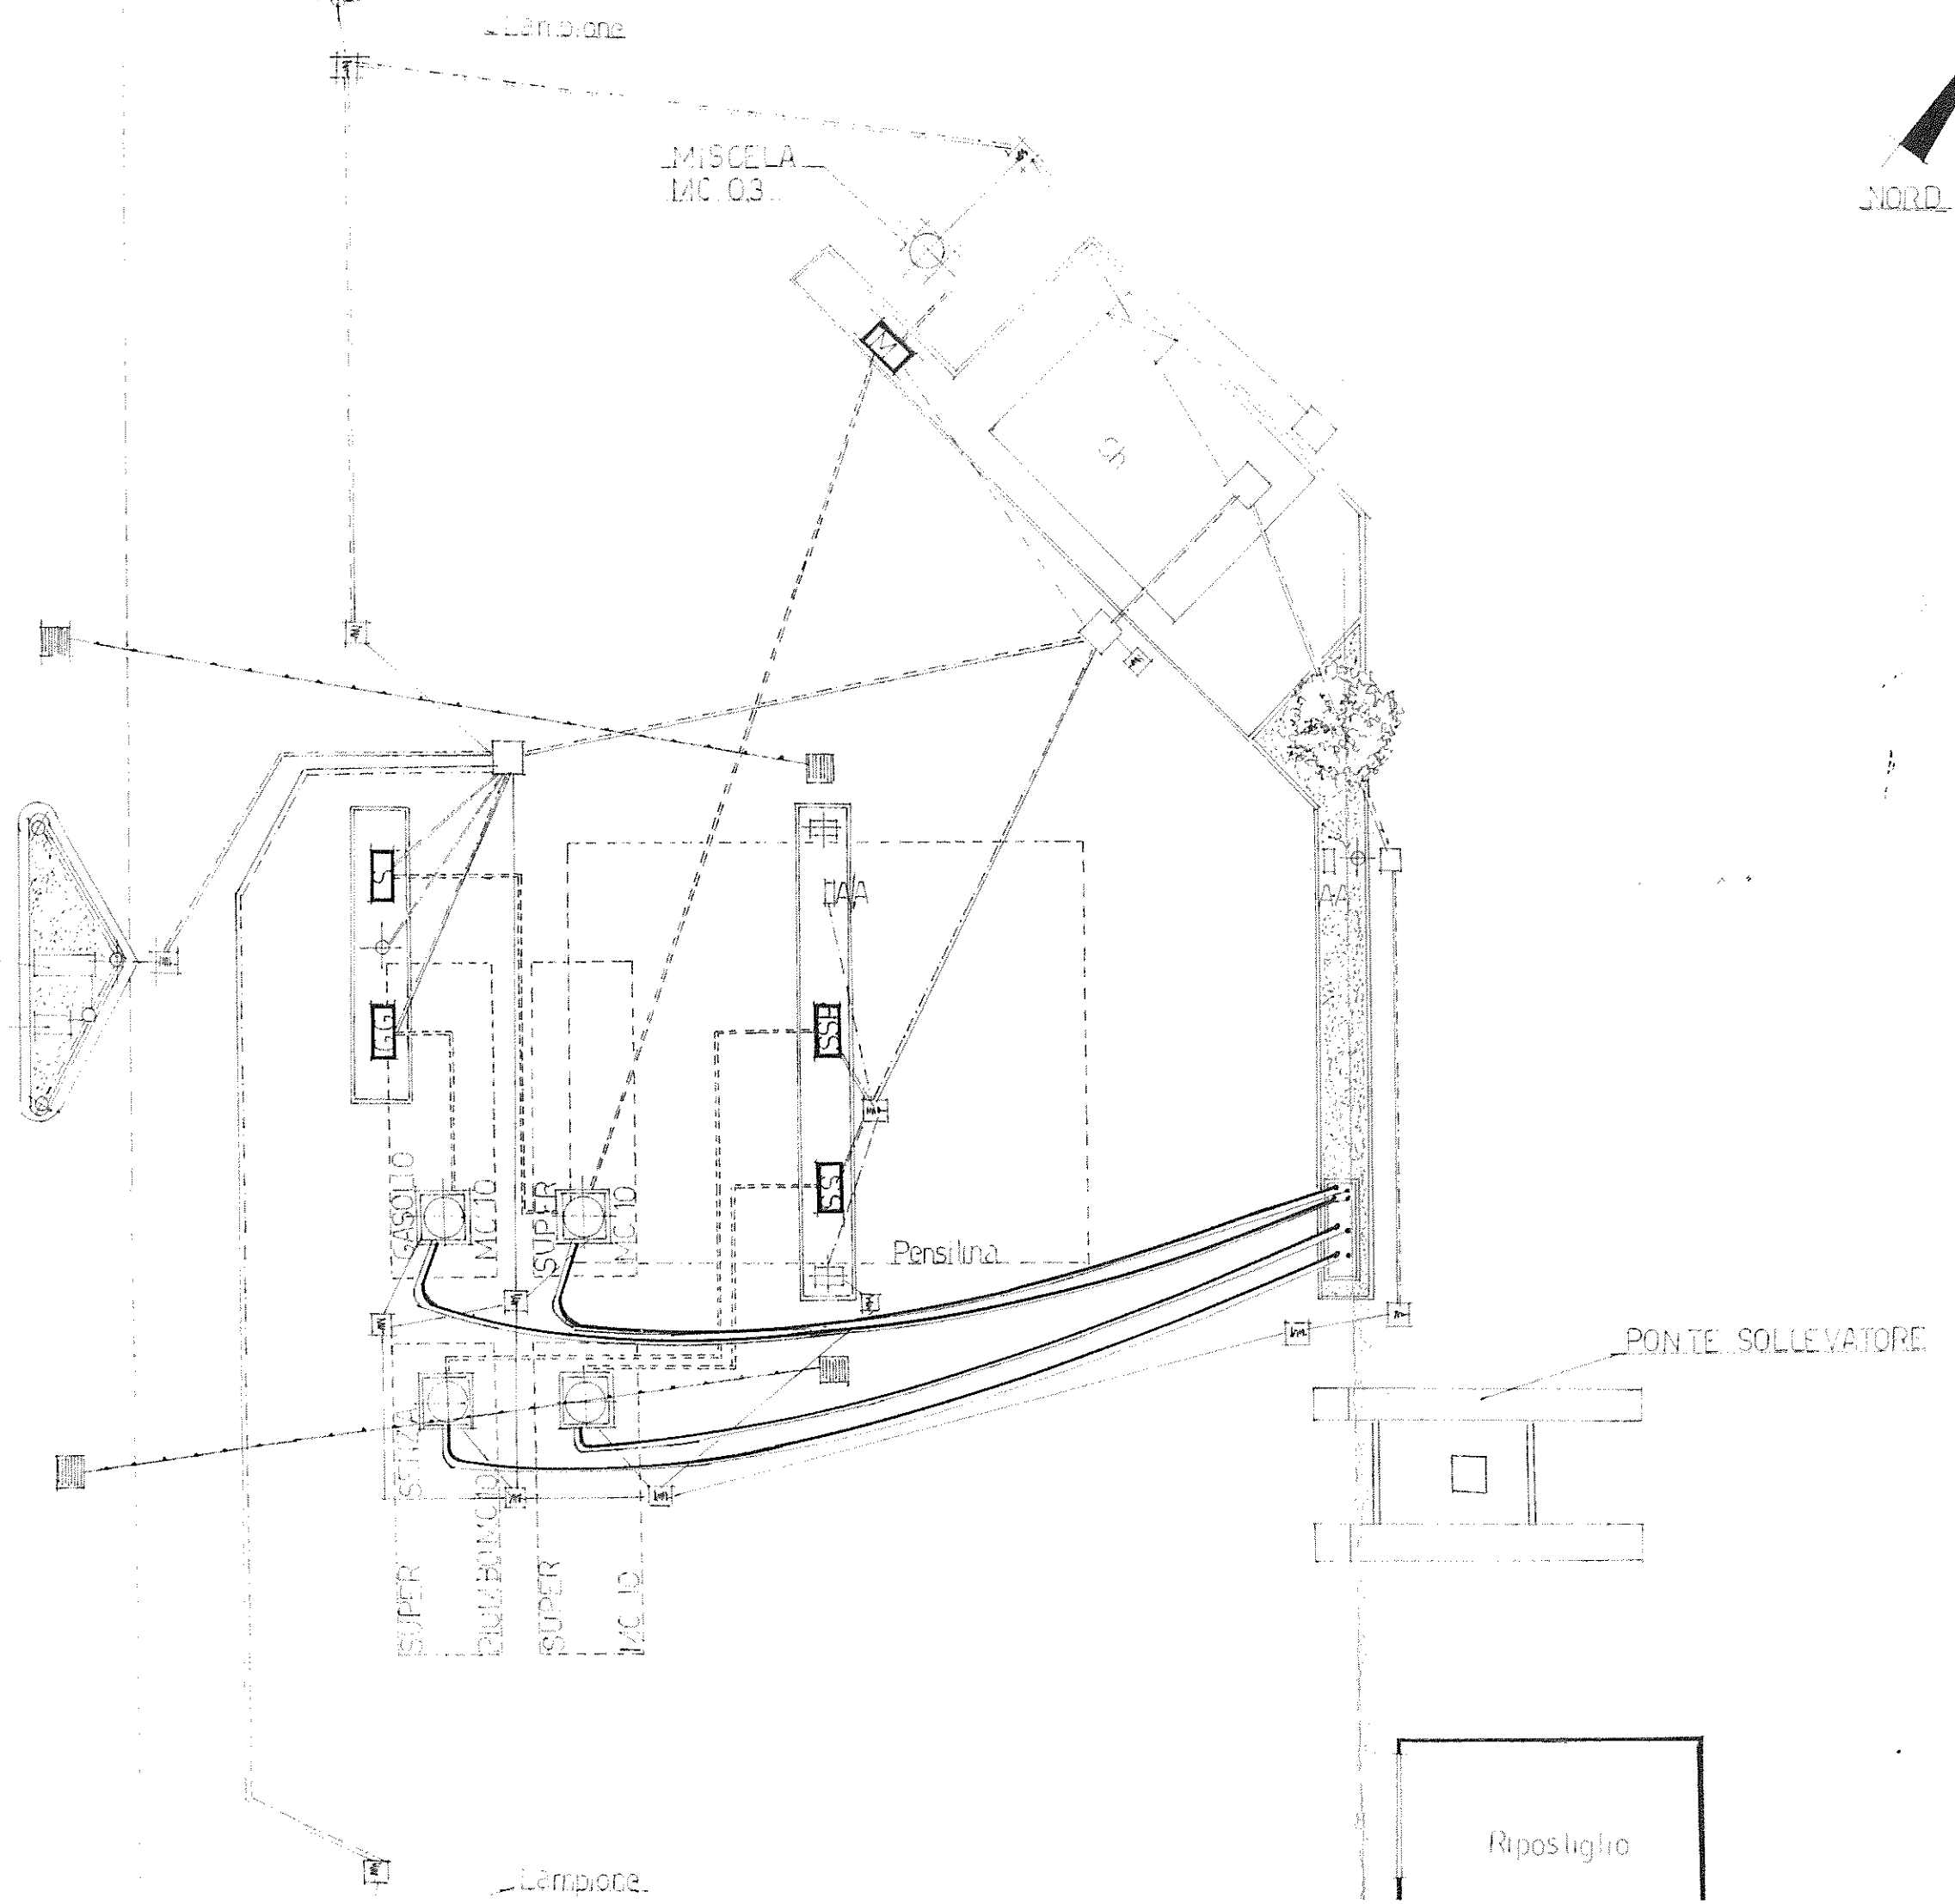

Lampione

MISCELA
M.C. 03

NORD

ch

Pensilina

PONTE SOLLEVATORE

Riposiglio

GASOLIO
MISC. 10
SUPER
MISC. 10
SUPER
MISC. 10

SSA
HSS
SSA