



N=60700

E=-41800

1 Particella: 1460

Scala originale: 1:2000  
Dimensione cornice: 776.000 x 552.000 metri

Comune: MONSUMMANO TERME  
Foglio: B

26/Set-2018 13:59:0  
Prot. n. T186697/2018

5113

MODULARIO  
F. Cat. S. T. III

MOD. B (Nuovo Catasto Edilizio Urbano)

MINISTERO DELLE FINANZE

DIREZIONE GENERALE DEL CATASTO E DEI SERVIZI TECNICI ERARIALI

Lire  
15


# 1324 NUOVO CATASTO EDILIZIO URBANO

(R. DECRETO-LEGGE 13 APRILE 1939, N. 632)

Planimetria dell'immobile situato nel Comune di **MONSUMMATEO** Via DELLA REPUBBLICA

Ditta **A.C.L. di PISTOIA**

Allegata alla dichiarazione presentata all'Ufficio Tecnico Erariale di **PISTOIA**

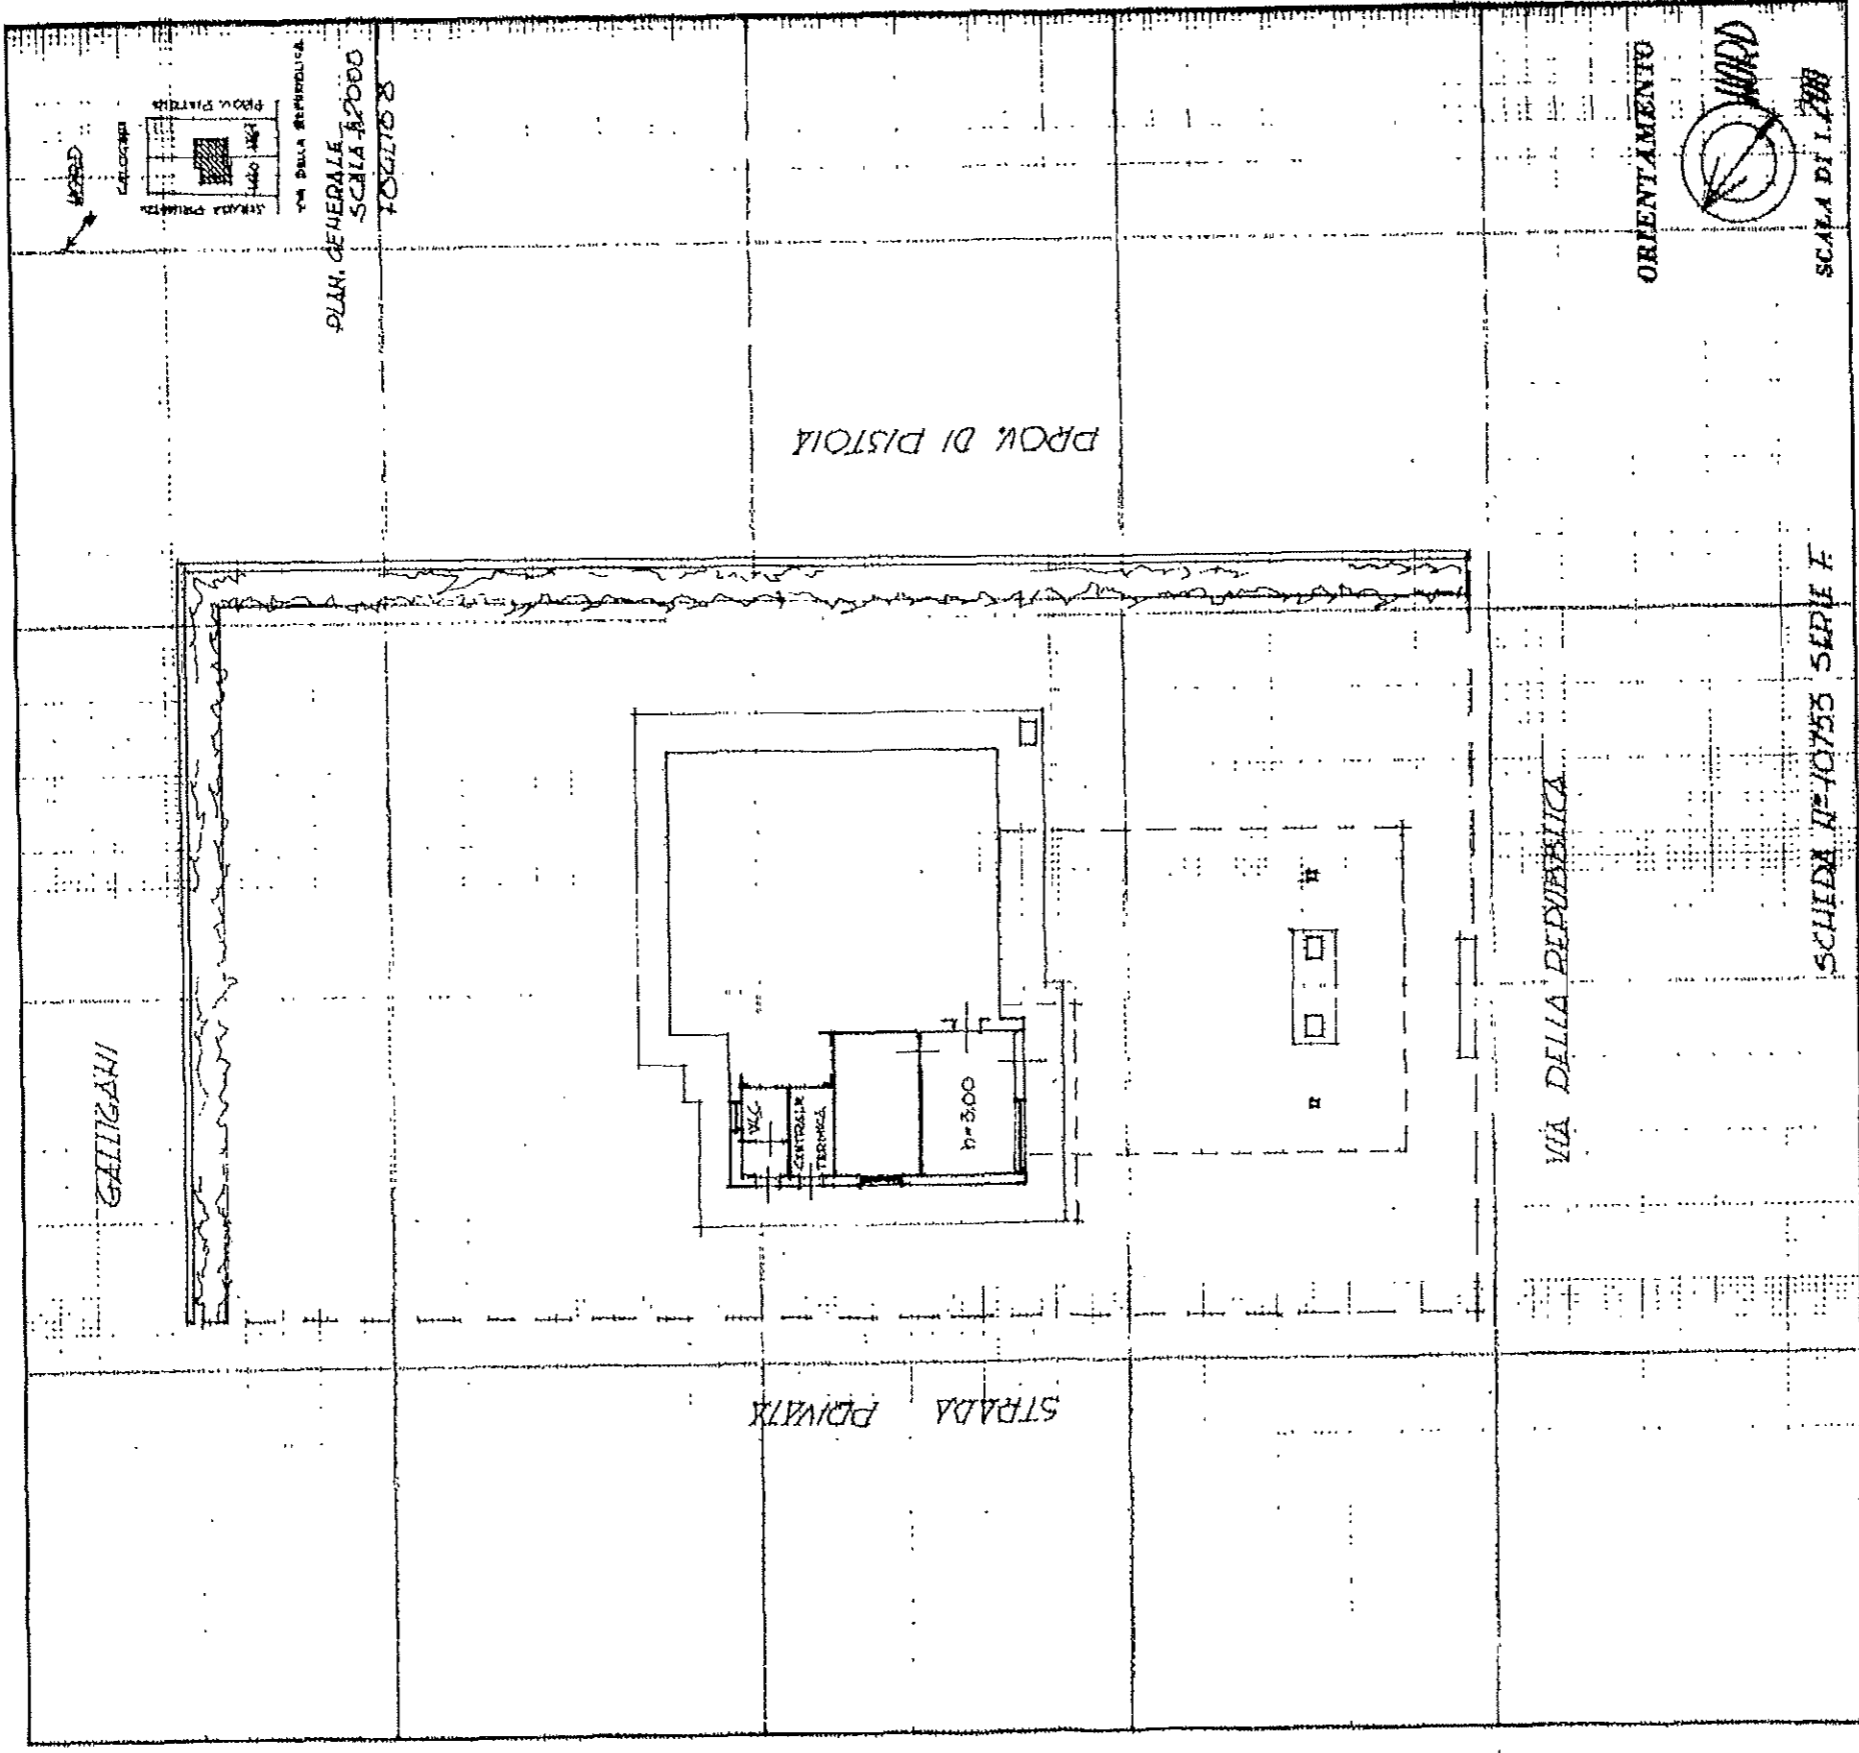

SPAZIO RISERVATO PER LE ANNOTAZIONI D'UFFICIO

DATA  
PROT. N°  
h. 95 / 19 75  
Protocollo di ricerca

Comprende anche  
la planimetria  
d. n. 494/75 prot.



Compilata dal GEOM. FRANCESCO

CIBRICHI

Iscritto all'Albo dei GEOMETRI

Provincia di PISTOIA

23-10-1975

Firma: *Francesco Cibrichi*

SCHEDE N°-10753 SERIE F

ORIENTAMENTO



SCALA DI 1:200