

N=67100

E=-33500

1-Ago-2018 8:45:59
Prot. n. T11117/2018

Scala originale: 1:2000
Dimensione cornice: 776.000 x 552.000 metri

Comune: PISTOIA
Foglio: 239

1 Particella: 803

NUOVO CATASTO EDILIZIO URBANO

DIREZIONE GENERALE DEL CATASTO E DEI SERVIZI TECNICI ERARIALI

MINISTERO DELLE FINANZE




F. - Cat. S. T. - 348
M. 03/06/2014 - Comune di PISTOIA (PT) - Situazione al 03/06/2014 - Catasto del Fabbricati - Situazione al 03/06/2014 - Comune di PISTOIA (PT) - Foglio 259 - Sub: 239 - 803


Plantimetria dell'immobile situato nel Comune di PISTOIA
Via BOHELLINA
Ditta A.C.I. di PISTOIA
Allegata alla dichiarazione presentata all'Ufficio Tecnico Erariale di

ORIENTAMENTO
SCALA DI 1:200
N

PLANIMETRIA GEN. SCALA 1:2000
FOGLIO 259

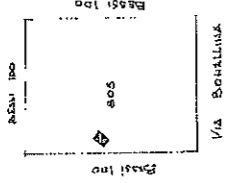

BESSI 100

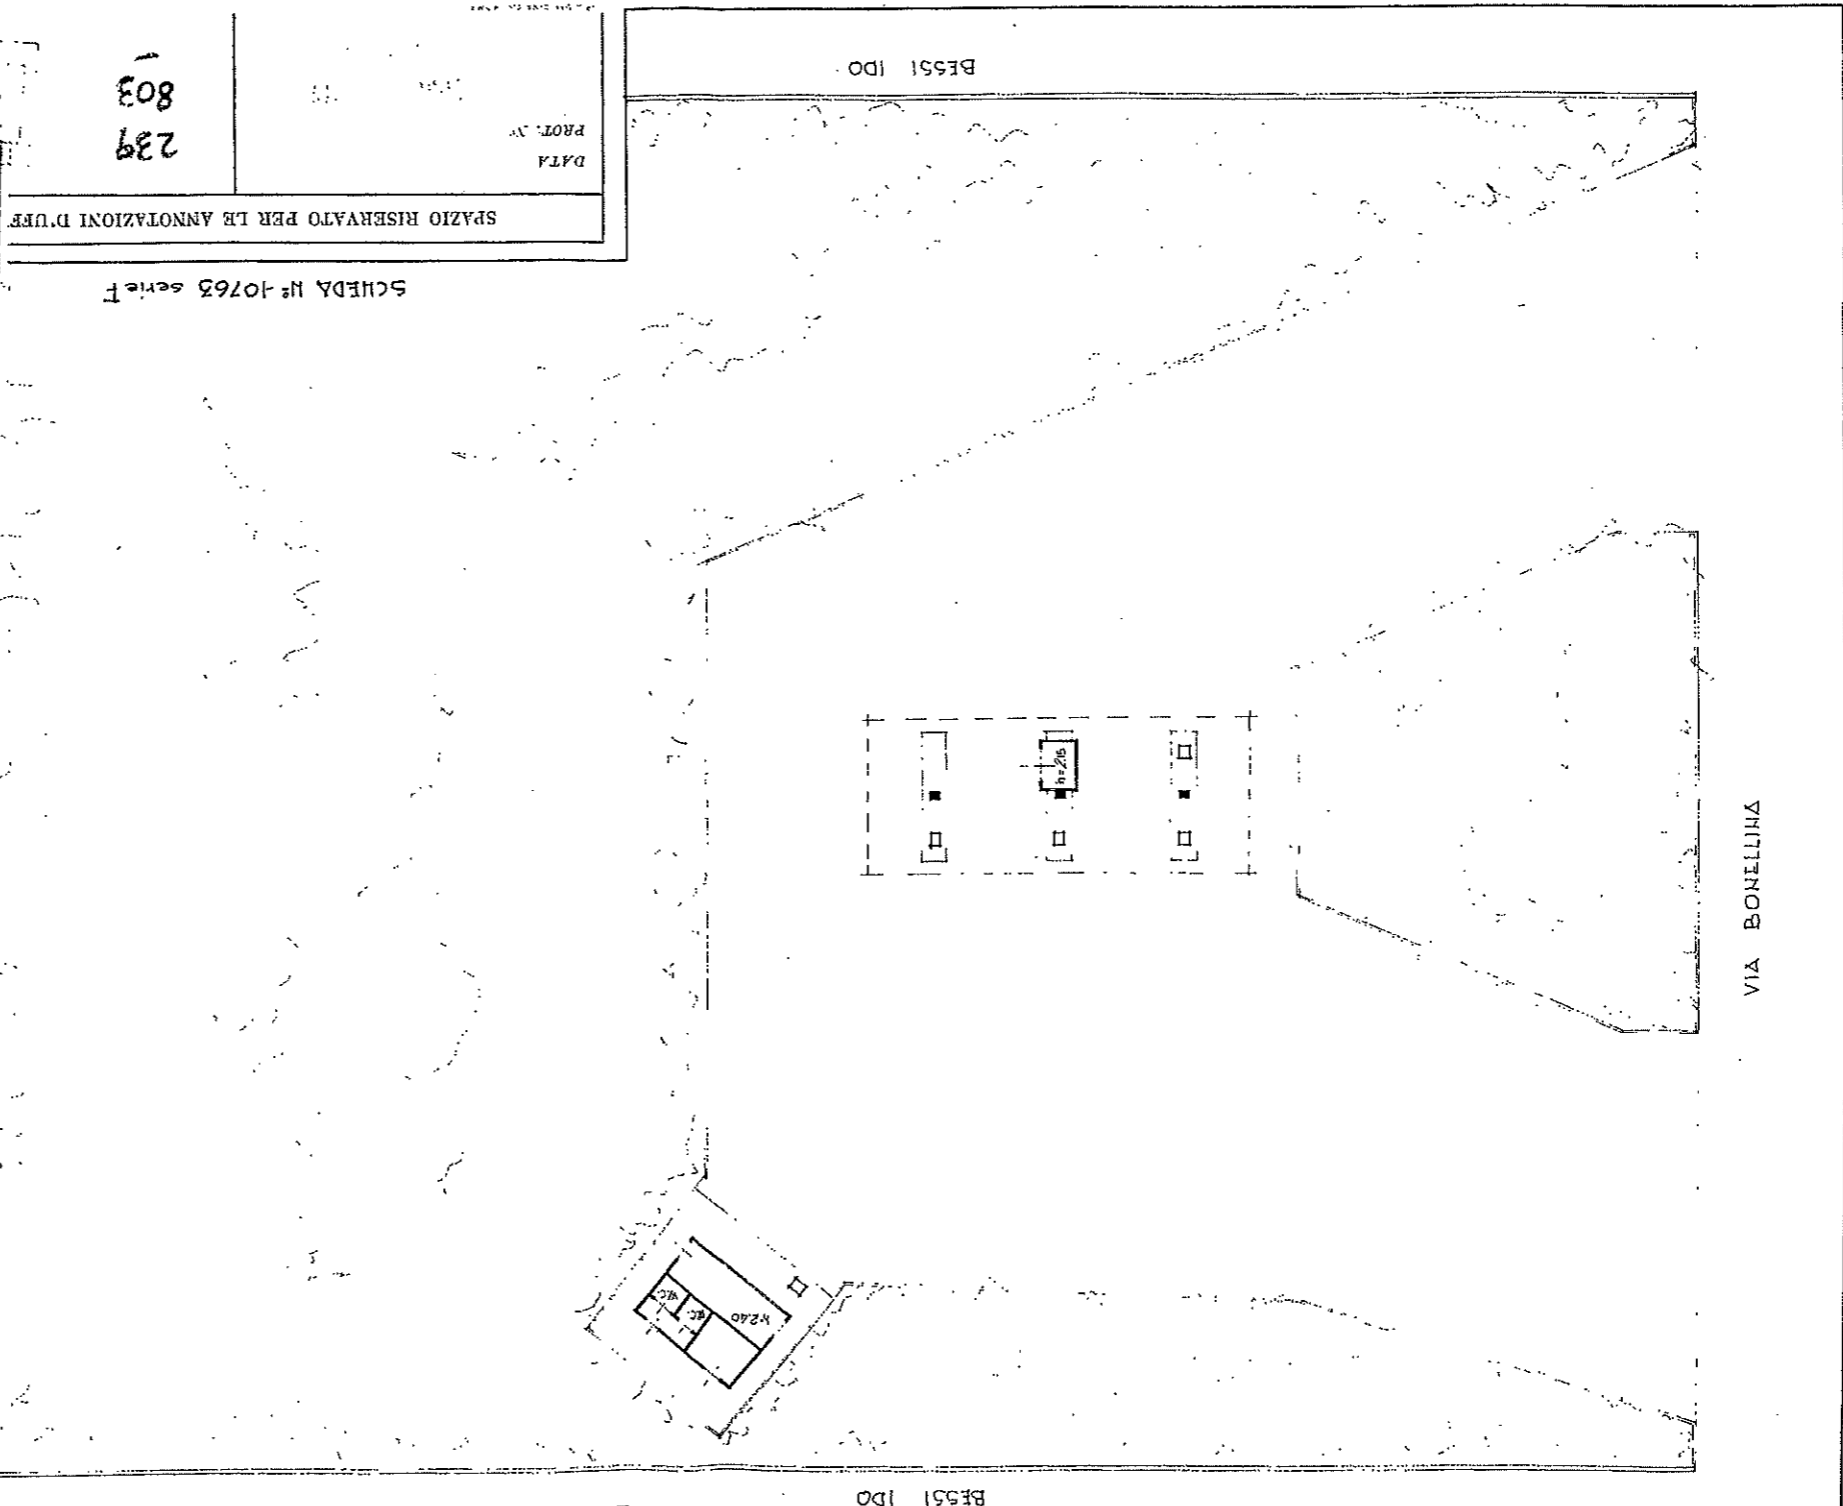

BESSI 100

VIA BONELLINA

Compiata dal Geom. *Tommaso Cipriani*
[Tras. nome e cognome del firmatario]
Cipriani
Iscritto all'Albo dei Geometri della Provincia di Pistoia
DATA 20-10-15
Firma: *Tommaso Cipriani*



SPAZIO RISERVATO PER LE ANNOTAZIONI D'UFF.

239
803

DATA
PROT. N°

BESSI 100