

MODULARIO
F. - ng. rend. - 497



MINISTERO DELLE FINANZE

DIREZIONE GENERALE DEL CATASTO E DEI SERVIZI TECNICI ERARIALI

NUOVO CATASTO EDILIZIO URBANO

Mod. B (Nuovo Catasto Edilizio Urbano)


Lire
100

(R. DECRETO-LEGGE 13 APRILE 1939, N. 652)

Planimetria dell'immobile situato nel Comune di **QUARRATA** Via **MARCO POLO**

Ditta **AUTOMOBILE CLUB - PISTOIA**

Allegata alla dichiarazione presentata all'Ufficio Tecnico Erariale di **PISTOIA**

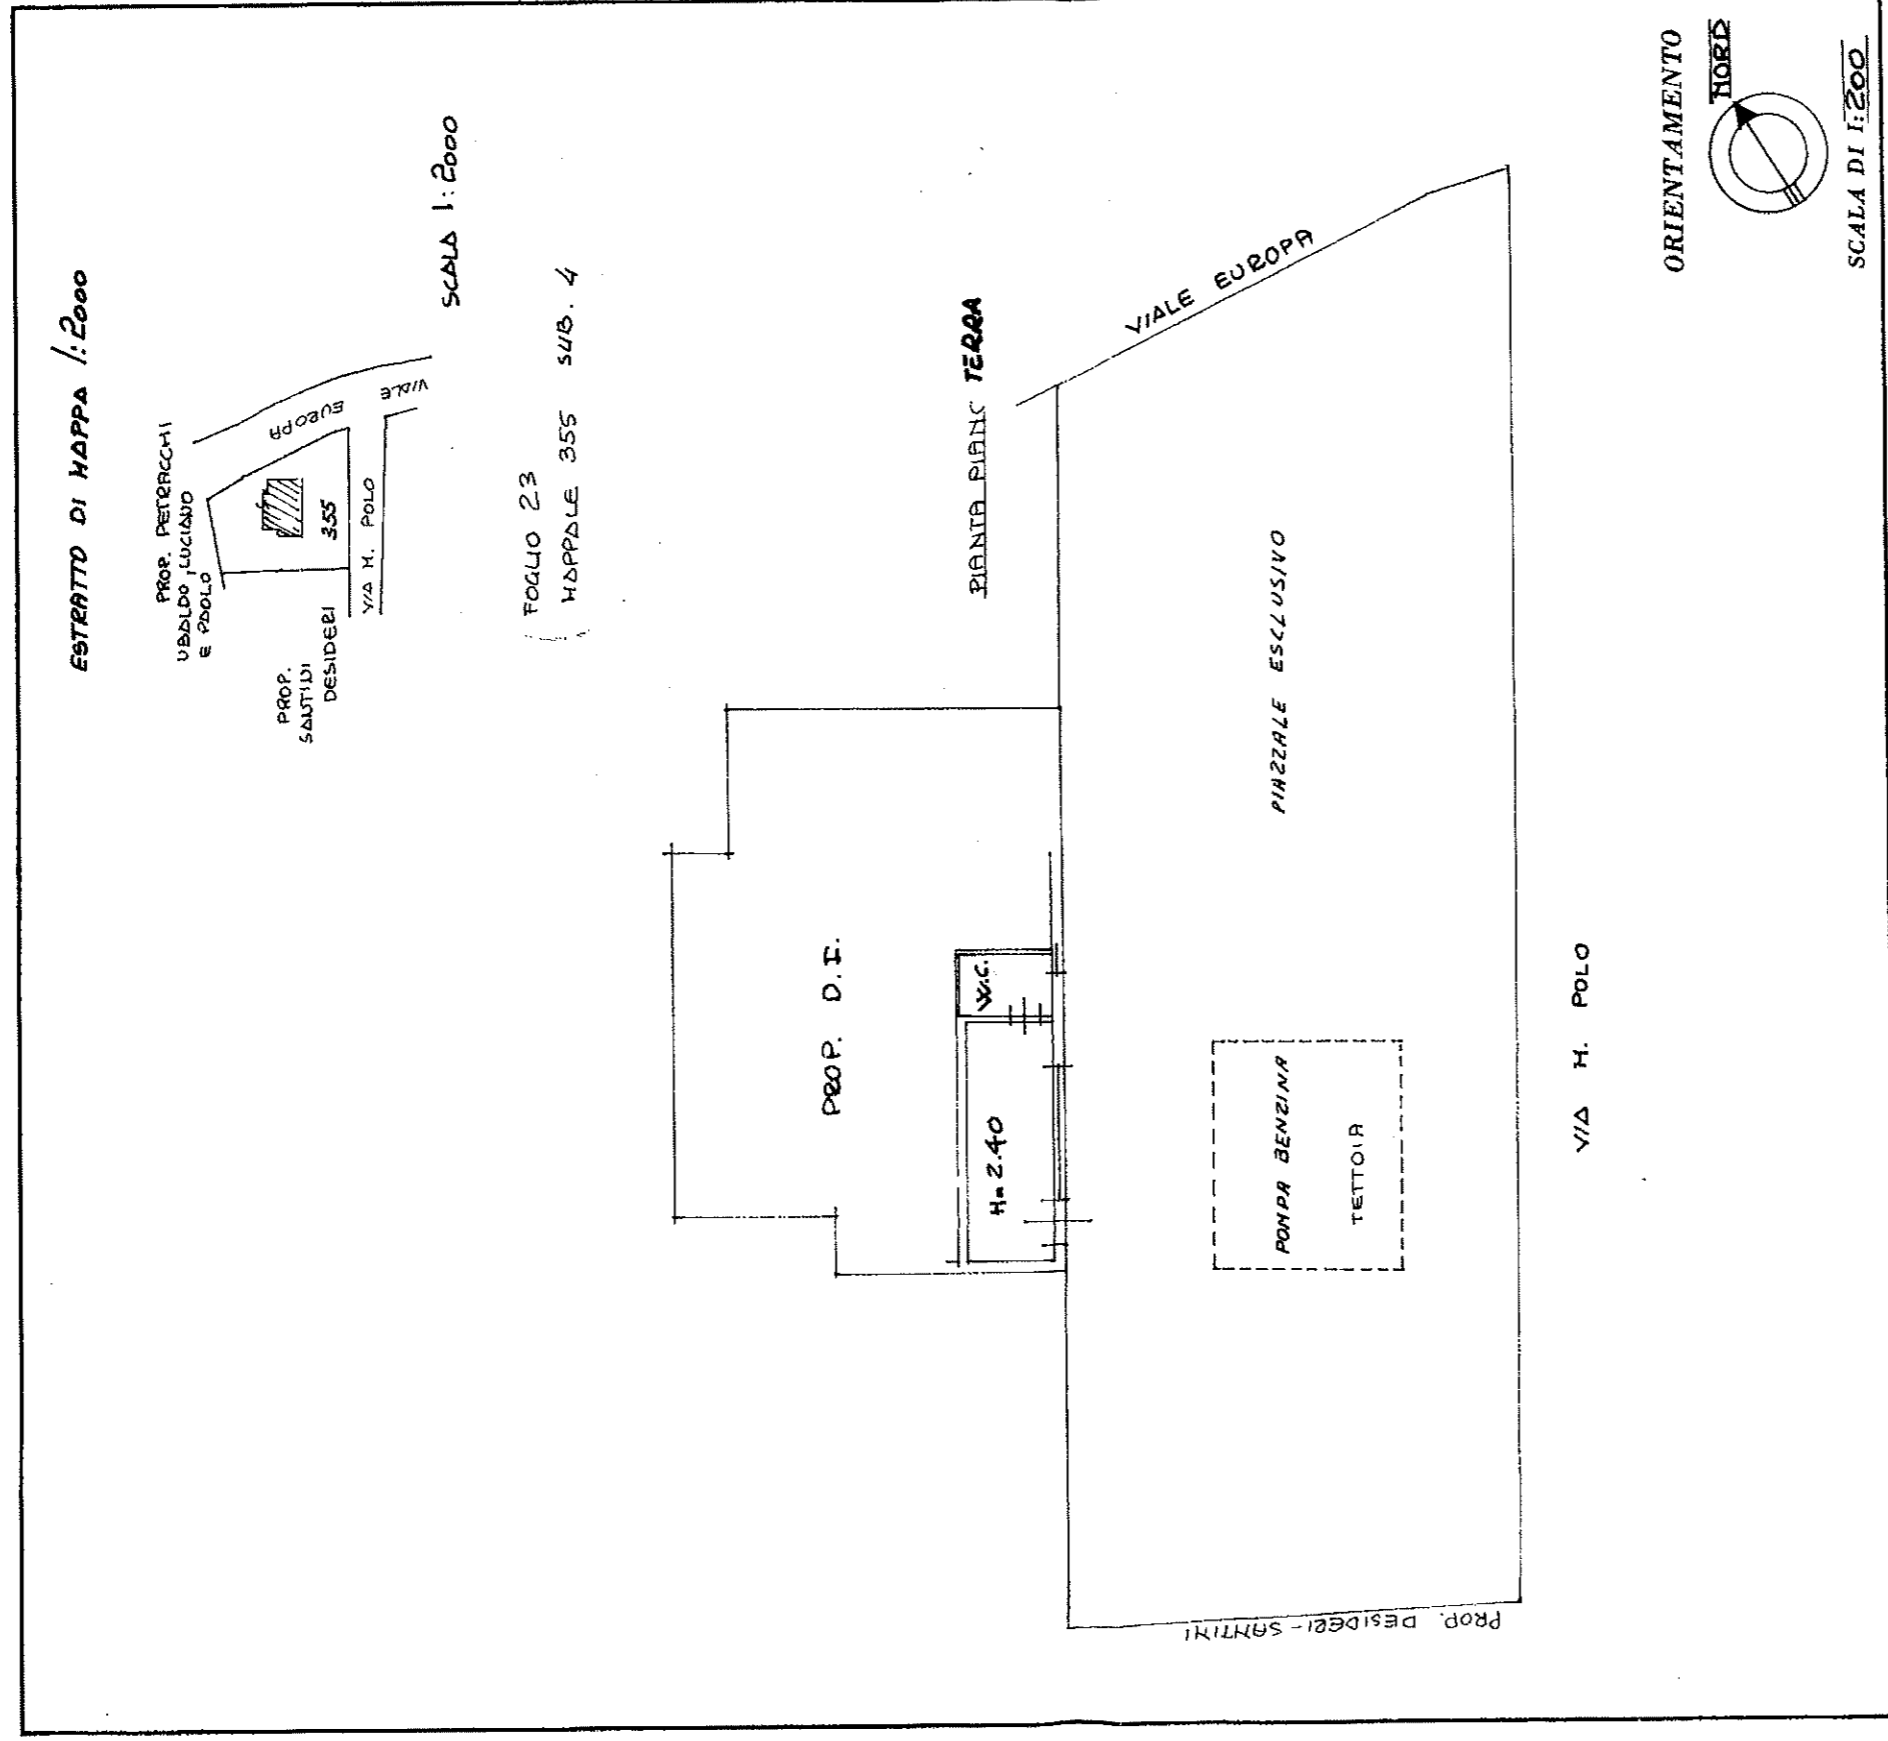

SPAZIO RISERVATO PER LE ANNOTAZIONI D'UFFICIO

DATA

PROT. N°

132/13

Compilata dal **GEOMETRA**

(Titolo, nome e cognome del tecnico)

DORIANO SPINELLI

Iscritto all'Albo de i **GEOMETRI**

della Provincia di **PISTOIA**

DATA: **12.12.1988**

Firma: *[Signature]*

