

**Agenzia del Territorio
CATASTO FABBRICATI
Ufficio Provinciale di
Lucca**

Dichiarazione protocollo n. LU0102945 del 09/06/2009

Planimetria di u.i.u. in Comune di Lucca

Via Alfredo Catalani

civ. SNC

Identificativi Catastali:

Sezione:

Foglio: 125

Particella: 942

Subalterno: 2

Compilata da:

Bertucci Giacomo

Iscritto all'albo:

Geometri


Prov. Lucca

N. 2148

Scheda n. 1

Scala 1:200


Catasto dei Fabbricati - Situazione al 13/01/2016 - Comune di LUCCA (E/15) - Foglio: 125 - Particella: 942 - Subalterno: 5 >
VIA ALFREDO CATALANI SNC piano: T;

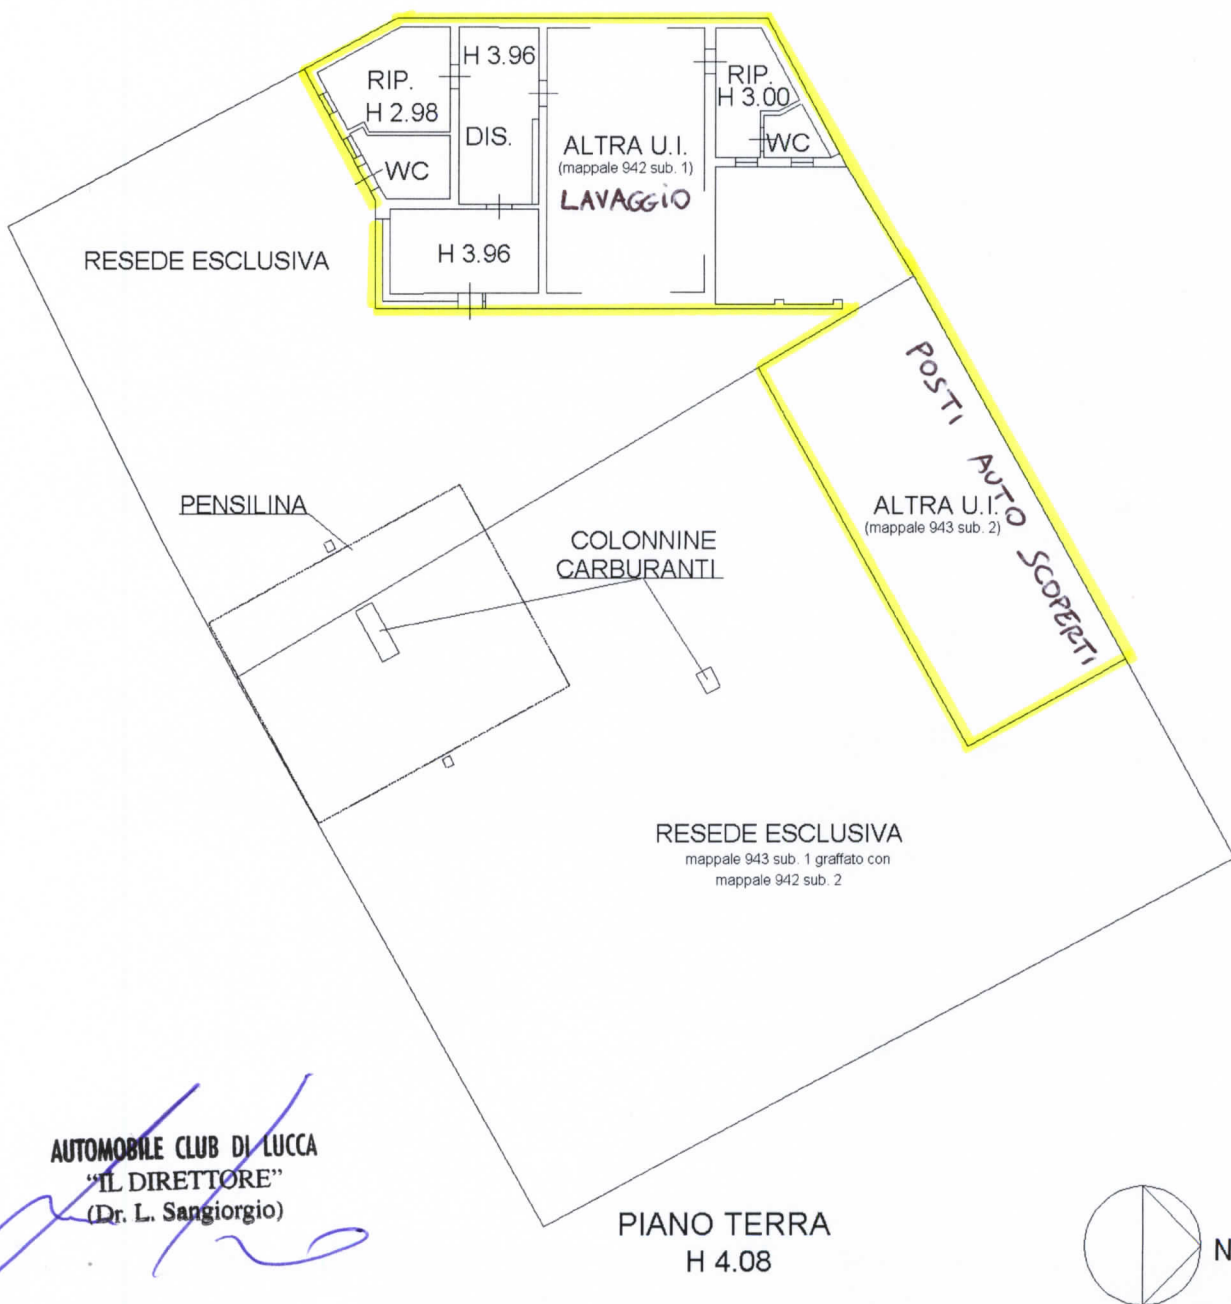

10 metri

**AUTOMOBILE CLUB DI LUCCA
"IL DIRETTORE"
(Dr. L. Sangiorgio)**

**PIANO TERRA
H 4.08**

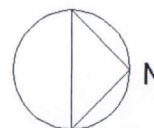

Ultima planimetria in atti